

KOMUNALNA INFRASTRUKTURA NA NOTRANJEM DVORIŠČU
merilo 1:100
Vsa komunalna infrastruktura se mora prilagoditi na lico mesta dejanskemu poteku arheoloških ostalin in potrebne obetonaže temeljev!

VODOVOD
jaški vodovoda

METEORNA KANALIZAICA
jašek meteorne kanalizacije

peskolov

ELEKTRO JAŠEK
elektro kabelska kanalizacija
TK

FEKALNA KANALIZAIJA
jašek fekalne kanalizacije


ZU4 LESENI KLOČNI, obstoječi
postopek zajet pod shemo SH 20

ZU2 KAMNITE KLADE, obstoječe
postopek zajet pod shemo SH 22

POKROVNO RASTLINO MED FUGAMI
Sagina subulata

ZU 3 KAMNITI TLAK PRAVILNE OBLIKE, obstoječe
postopek zajet pod shemo SH 23

ZU 1 BETONSKI PREFABRIKAT VEČJE DIMENZIJE

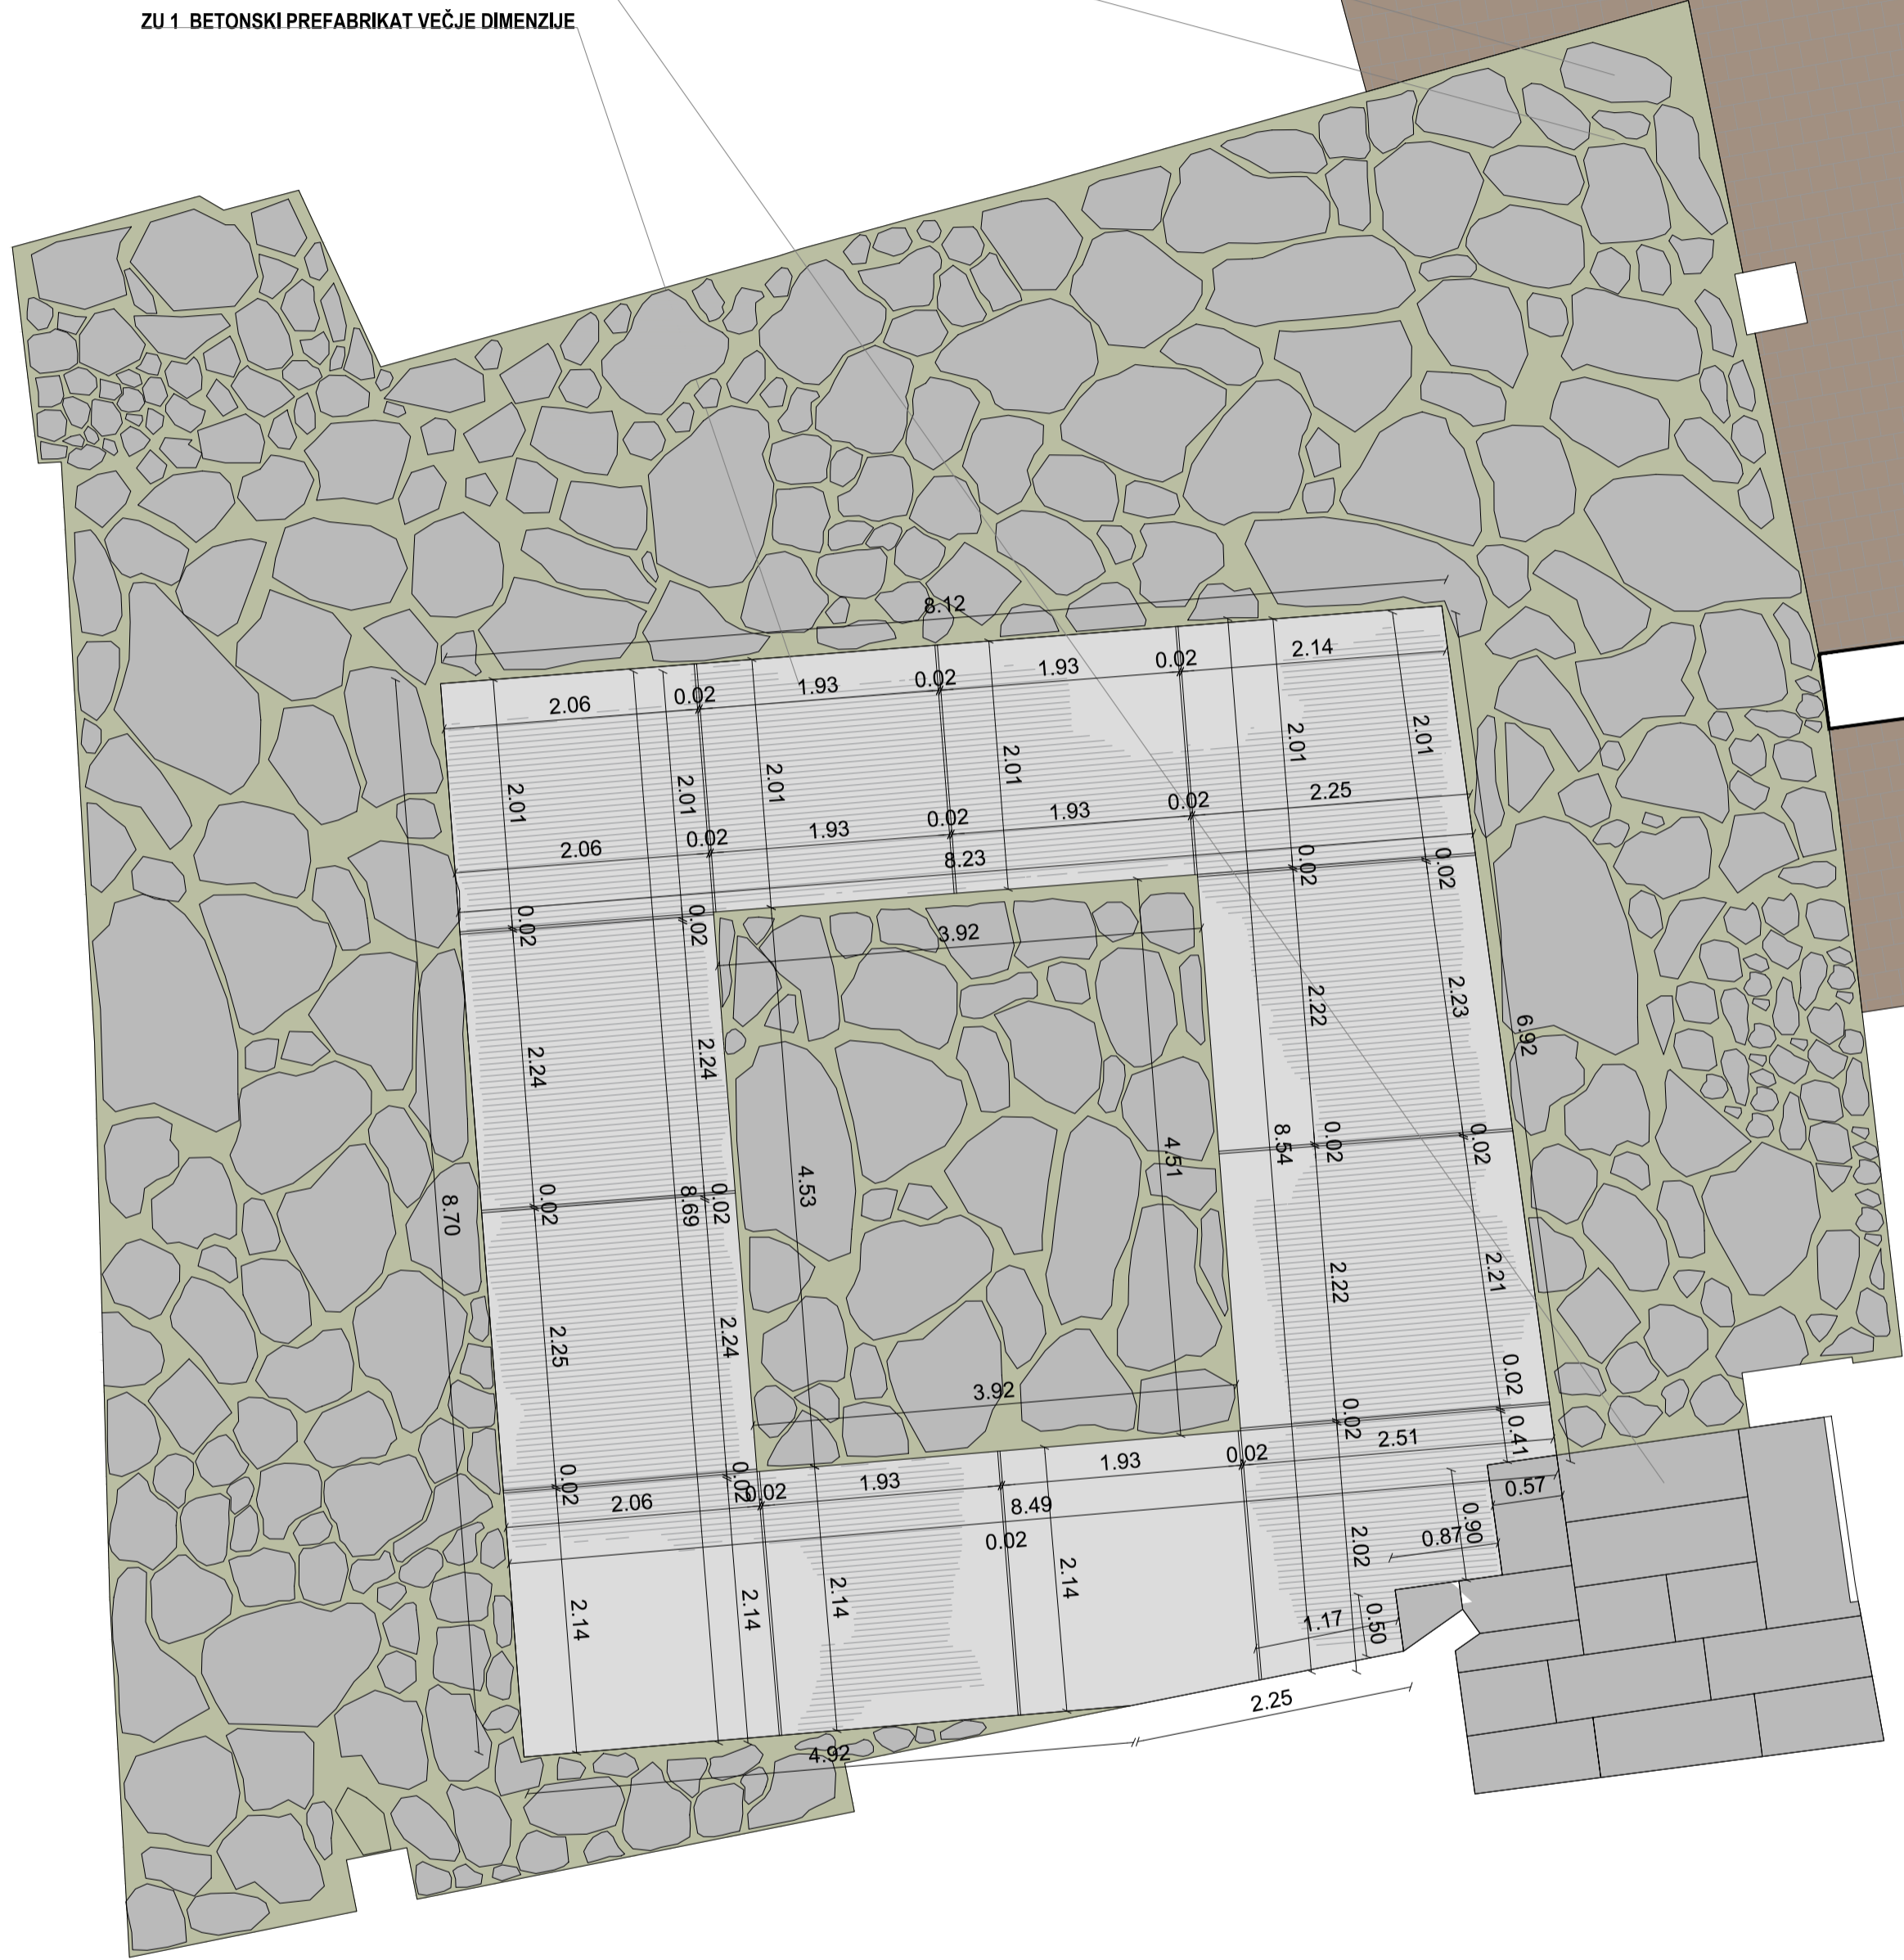

HEMA TLAKA
merilo 1:50

historična fotografija



fotografija dvorišča pred arhološki posegi



fotografija dvorišča med odkopavanjem



fotografija odkrite arheologije



splošna opomba:
Vse dimenzije preveriti na lici mesta po izvedenih gradbenih delih. Izvajalec je dolžan izdelati delovni načrt ter vzorac materialov in odobriti ter le to posredovati projektantu in pristojnemu ZVKOS v pregled in potrditev pred izvedbo! Vsa dela na historigrskih elementih se lahko izvajajo zgolj pod / ob nadzoru pristojnega konservatorja / restavratorja. Ob katerikoli neujemanosti takoj kontaktirati projektanta!

Projektant: PROJEKT. NOVA GORICA					
Investitor: MINISTRSTVO ZA KULTURO Mastiova ulica 10 1000 Ljubljana			Risa: UREDITEV NOTRANJEGA DVORIŠČA Tloris Merilo: 1:50		
Objekt: Grad Nagova s parkom			Podobašeni arhitekt - vodja projektiranja: Teja Savelli, univ.dipl.inž.arh.		Id. št.: ZAPS 1389
			Podobašeni arhitekt: Teja Savelli, univ.dipl.inž.arh.		Id. št.: ZAPS 1389
Vrsta načrta: 0-1 VODILNI NAČRT-NAČRT ARHITEKTURE			Sodelavka/Sodelavec: Ana Merkin, mag.inž.arh.		Id. št.:
Vrsta projektna dokumentacije: PZI			Številka načrta: 16229		Številka lista: 7.1
			Številka projekta: 16229_0-1		
			Datum: Januar 2024		Spremembe: