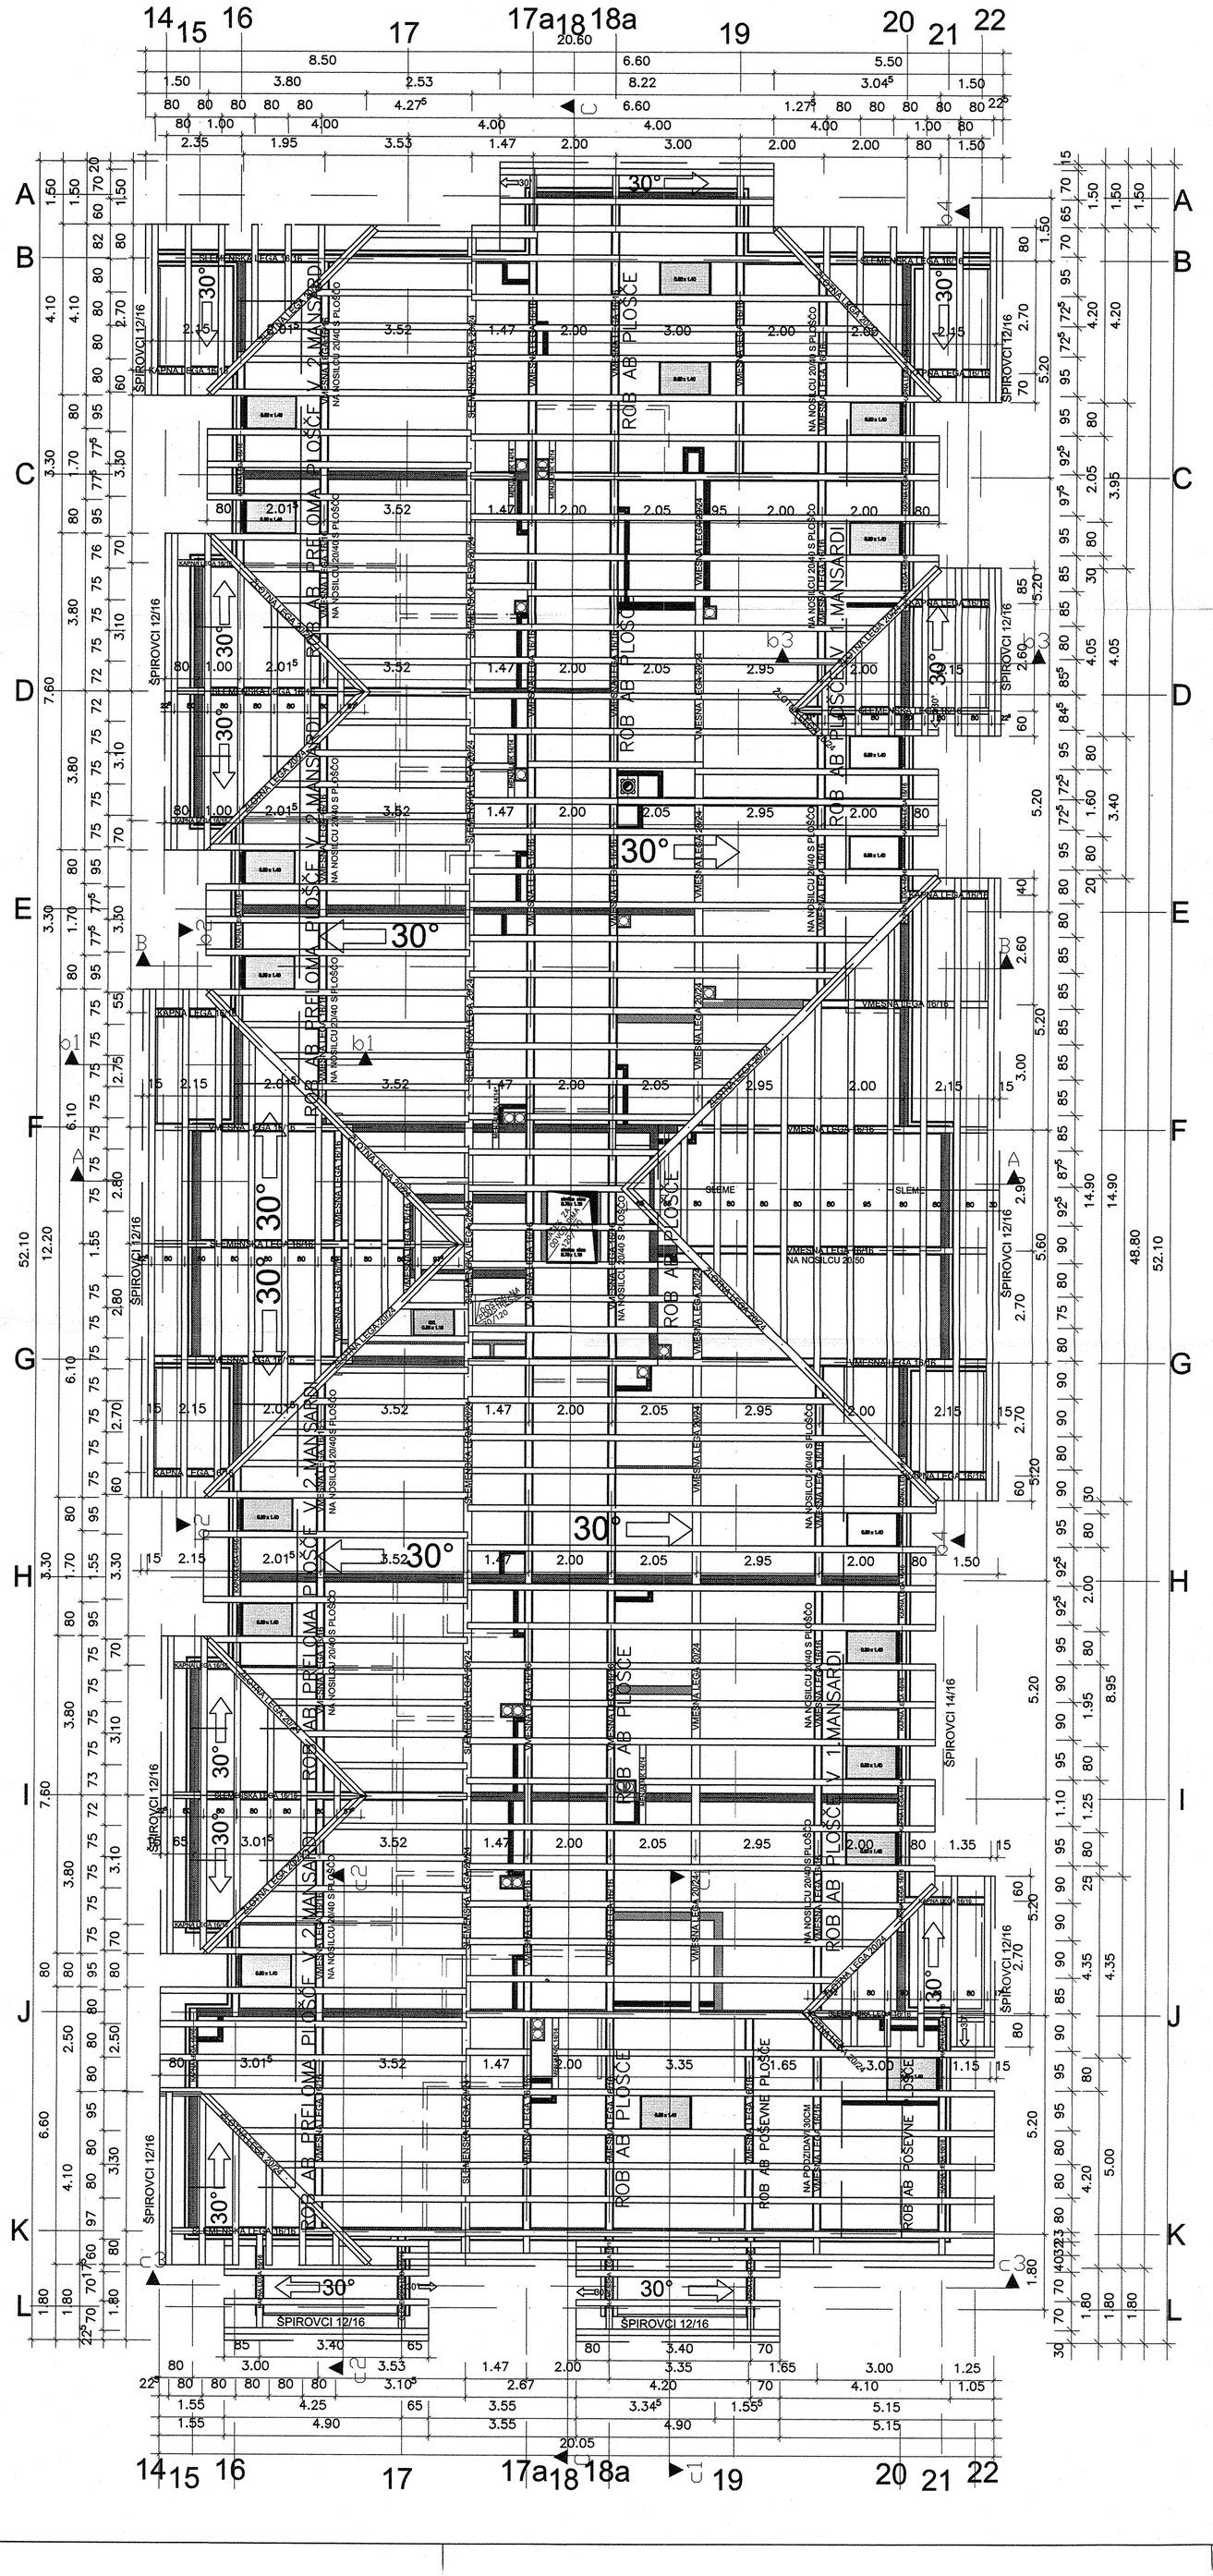


N

LEGENDA:

- AB STENA
- MKP STENA
- DVOJNA MKP STENA – KOPALNICA
- TROJNA MKP STENA – JAŠKI
- IZOLACIJA
- PREDALNA LESENA STENA – KLET BALKON, ATRIJ


MISEL

MISEL, PROJEKTIRANJE & INŽENIRING, d.o.o., PIVKA
ČANKARJEVA 1, 6230 POSTOJNA
05 / 72 64 438, 7201 880
e-mail: projektiva@misel.si


IZS-1006

| | | | | |
|---|---|---|---|---|
| OBJEKT/LOKACIJA | STANOVANJSKO NASELJE PARK POD JAVORNIKI - POSTOJNA, 1. FAZA BLOK B | | | |
| NAROČNIK | DOLENJGRAD d.o.o.<br>POD HRUŠEVCO 30, 1360 VRHNIKA | | | |
| INVESTITOR | DOLENJGRAD d.o.o.<br>POD HRUŠEVCO 30, 1360 VRHNIKA | | | |
| ŠTEVILKA PROJEKTA | A 028/06 | | | |
| PROJEKTNA DOKUMENTACIJA / FAZA | PID | ARHITEKTURNI NAČRT | | |
| | BLOK B | MERILO | ŠT. RISBE | DATUM |
| VSEBINA / NASLOV RISBE | TLORIS OSTREŠJA | 1:100 | 9 | NOV. 2008 |
| | IME | IDENTIFIKACIJSKA ŠTEVILKA | PODPIS | DATUM |
| ODGOVORNI VODJA PROJEKTA | IZTOK N. ČANČULA u.d.i.a. | A - 0251 | | |
| ODGOVORNI PROJEKTANT | IZTOK N. ČANČULA u.d.i.a. | A - 0251 | | |
| PROJEKTANT | GREGA SMREKAR u.d.i.a. | A - 1042 | | |
| SPREMEMBE | OPIS SPREMEMBE | | PODPIS | DATUM: |