



A1: 594/841
A: 0,5 m²
18.06.2024
16229_4.3_PZL_NAM_Grad_Negova.dwg

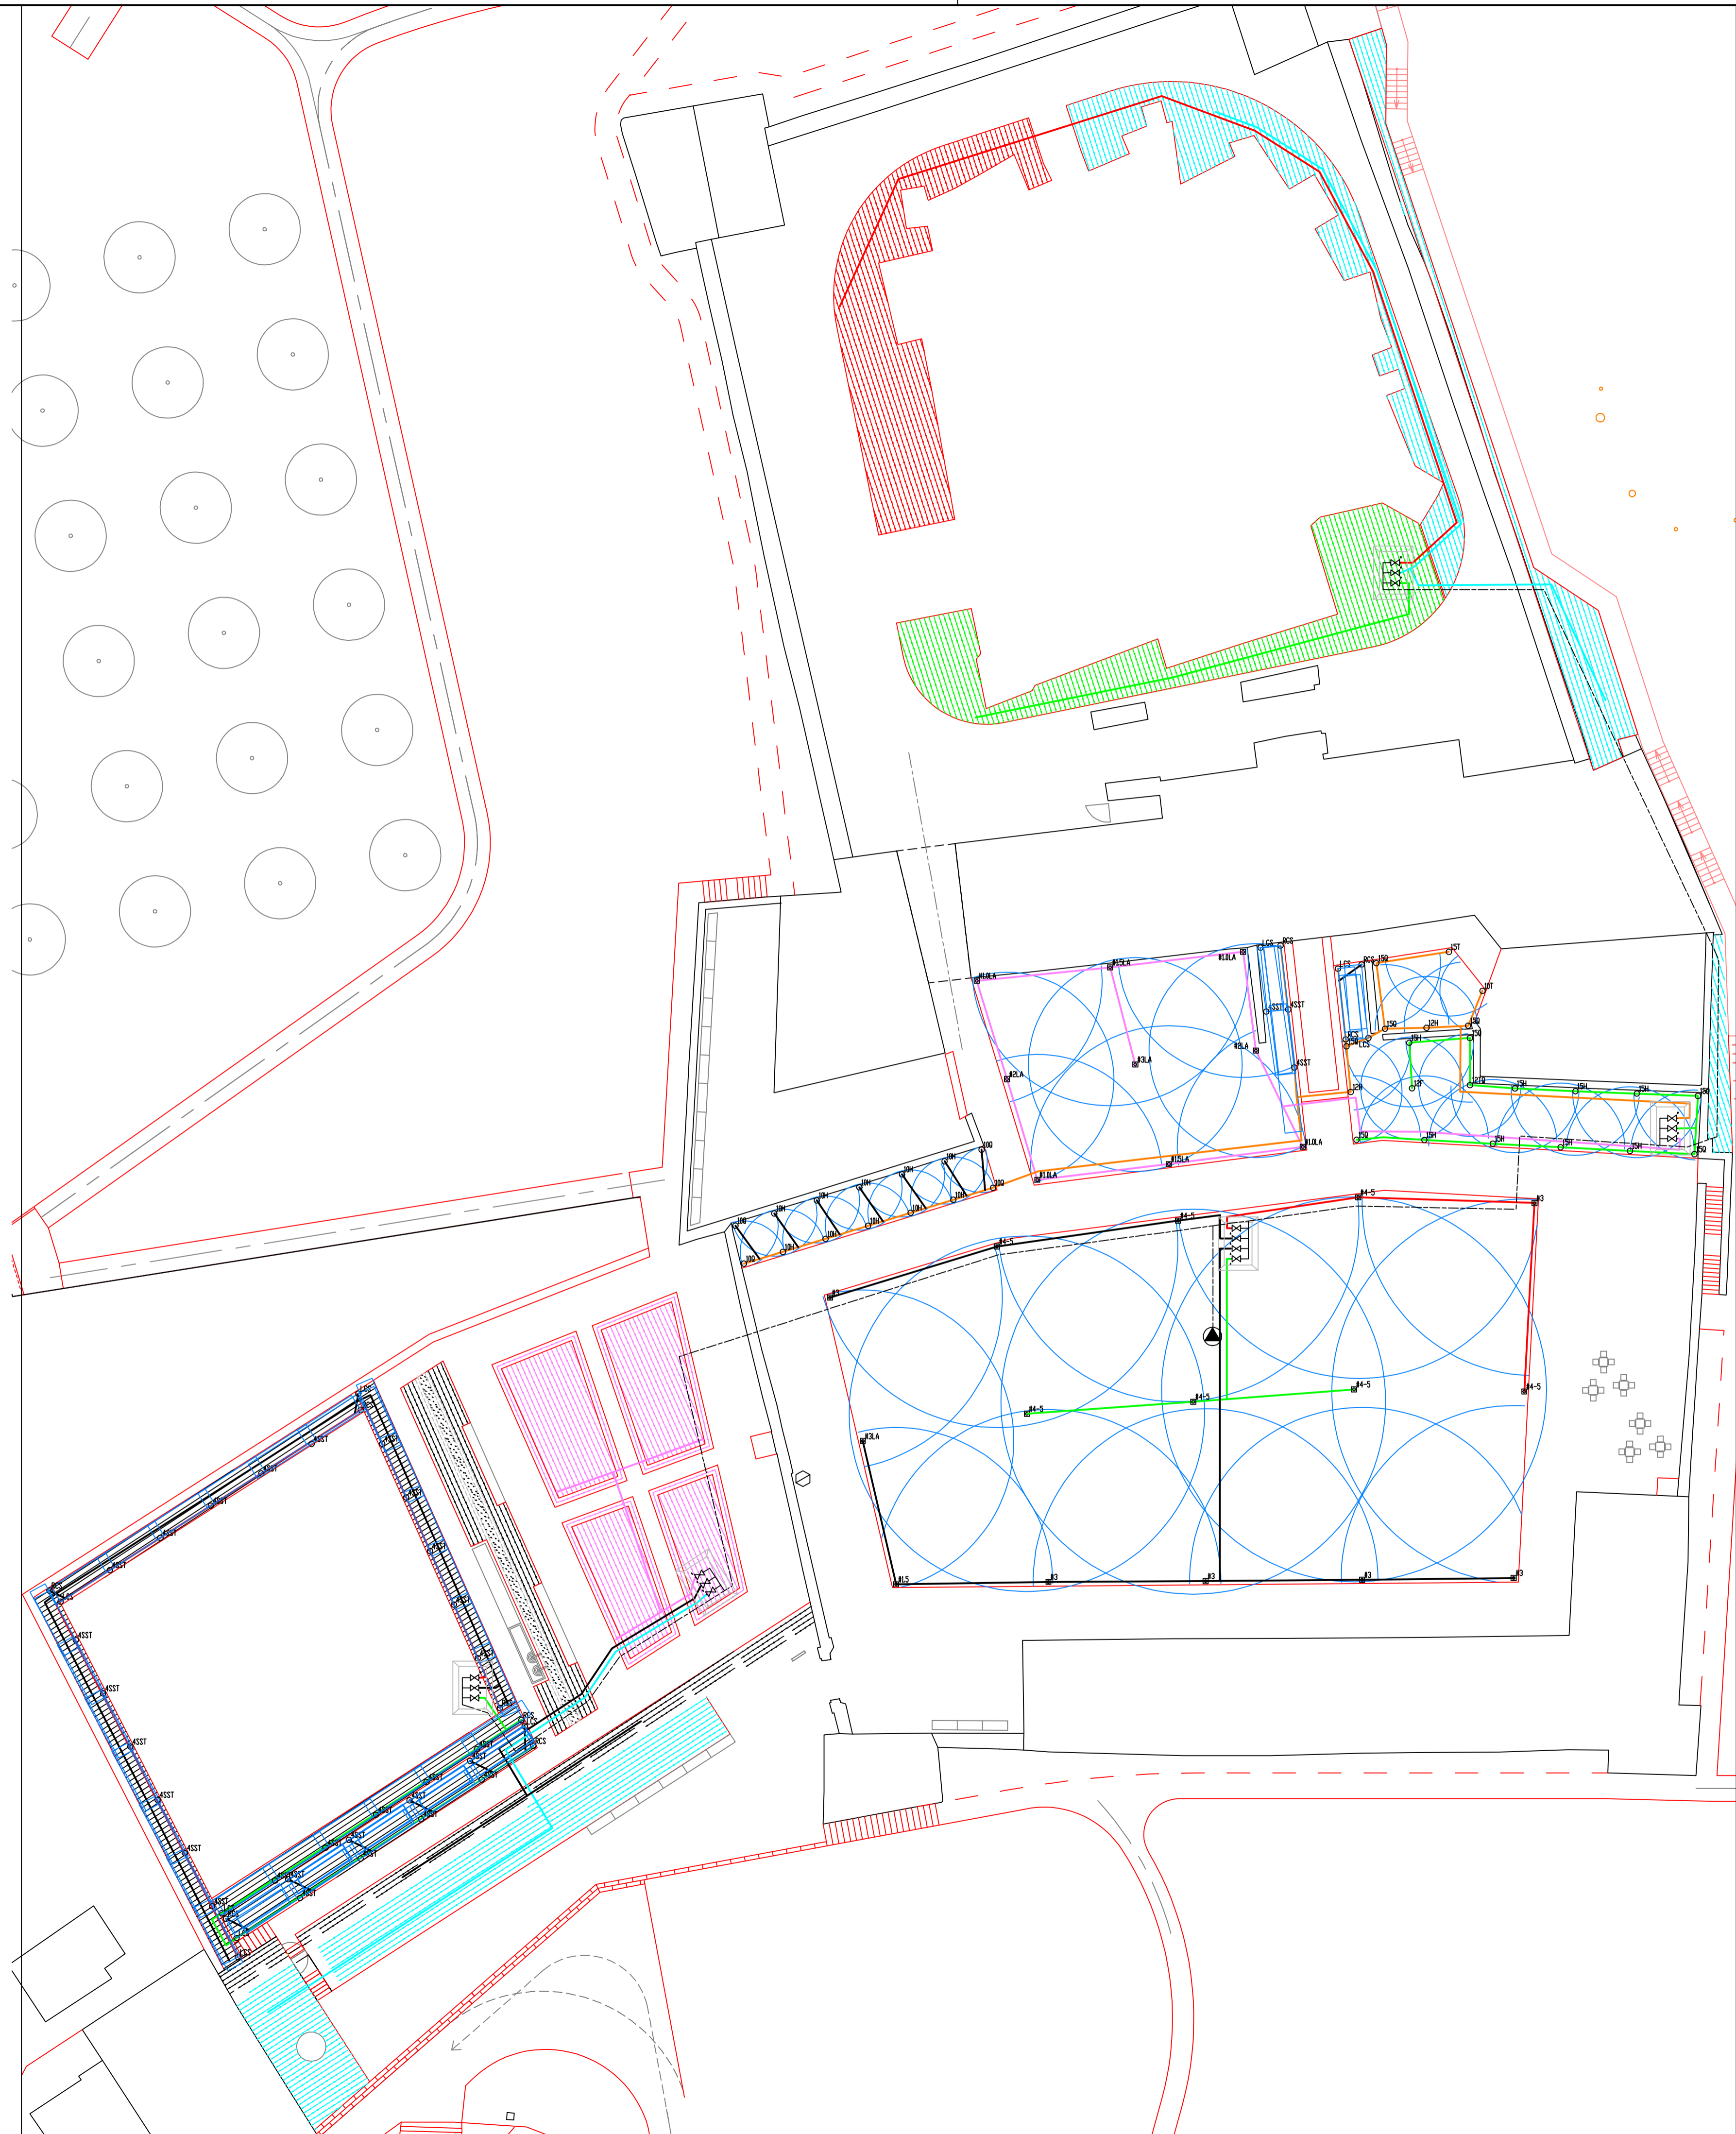

LEGENDA

○	STATIČNI ŠKROPILNIK
■	DINAMIČNI IZSKOČNI ŠKROPILNIK
⊘	MAGNETNI VENTIL 1"
---	GLAVNI RAZVOD NAMAKALNEGA SISTEMA
---	RAZVOD NAMAKALNEGA SISTEMA PO CONAH
---	CEV S KAPALKAMI
---	PODROČJE NAMAKANJA
⊙	ČRPALKA ZA NAMAKANJE
⊙	KRMILNI SISTEM NAMAKANJA

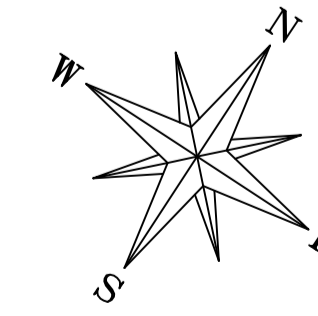

Projektant: PROJEKT NOVA GORTICA		Risba: SITUACIJA HEMA NAMAKALNEGA SISTEMA	
Investitor: MINISTRSTVO ZA KULTURO Mestova ulica 10, 1000 Ljubljana		Merilo: 1:250	
Objekt: GRAD NEGOVA S PARKOM		Odporni vodja projekta: Teja Šavell, univ.dipl.inž.arh.	Id. št.: PA ZAPS 1389
Vrsta načrta: 4 - NAČRT S PODROČJA STROJNIŠTVA		Odporni projektant: Majaž Malarovič, univ.dipl.inž.str.	Id. št.: PI US 5-1392
Vrsta projektno dokumentacije: PZI		Sodelavec: Andrej Benedičič, univ.dipl.inž.str.	Id. št.:
Številka načrta: 16229_4	Številka projekta: 16229	Datum: juni 2024	Spremembe:
			Številka lista: 4.3.3