


LEGENDA:

OBSTOJEČE KOMUNALNE NAPRAVE:

- MEŠANA KANALIZACIJA VODOVOD
- FEKALNA KANALIZACIJA
- METEORNA KANALIZACIJA
- ELEKTRIKA NN
- ELEKTRIKA VN
- TELEFON
- JAVNA RAZSVETLJAVA

- TLAČNI VOD
- FEKALNE KANALIZACIJE
- ELEKTRIKA NN

- PREDVIDENO NOVO:
- PADAVISNI CEVOVOD
 - ELEKTRIKA

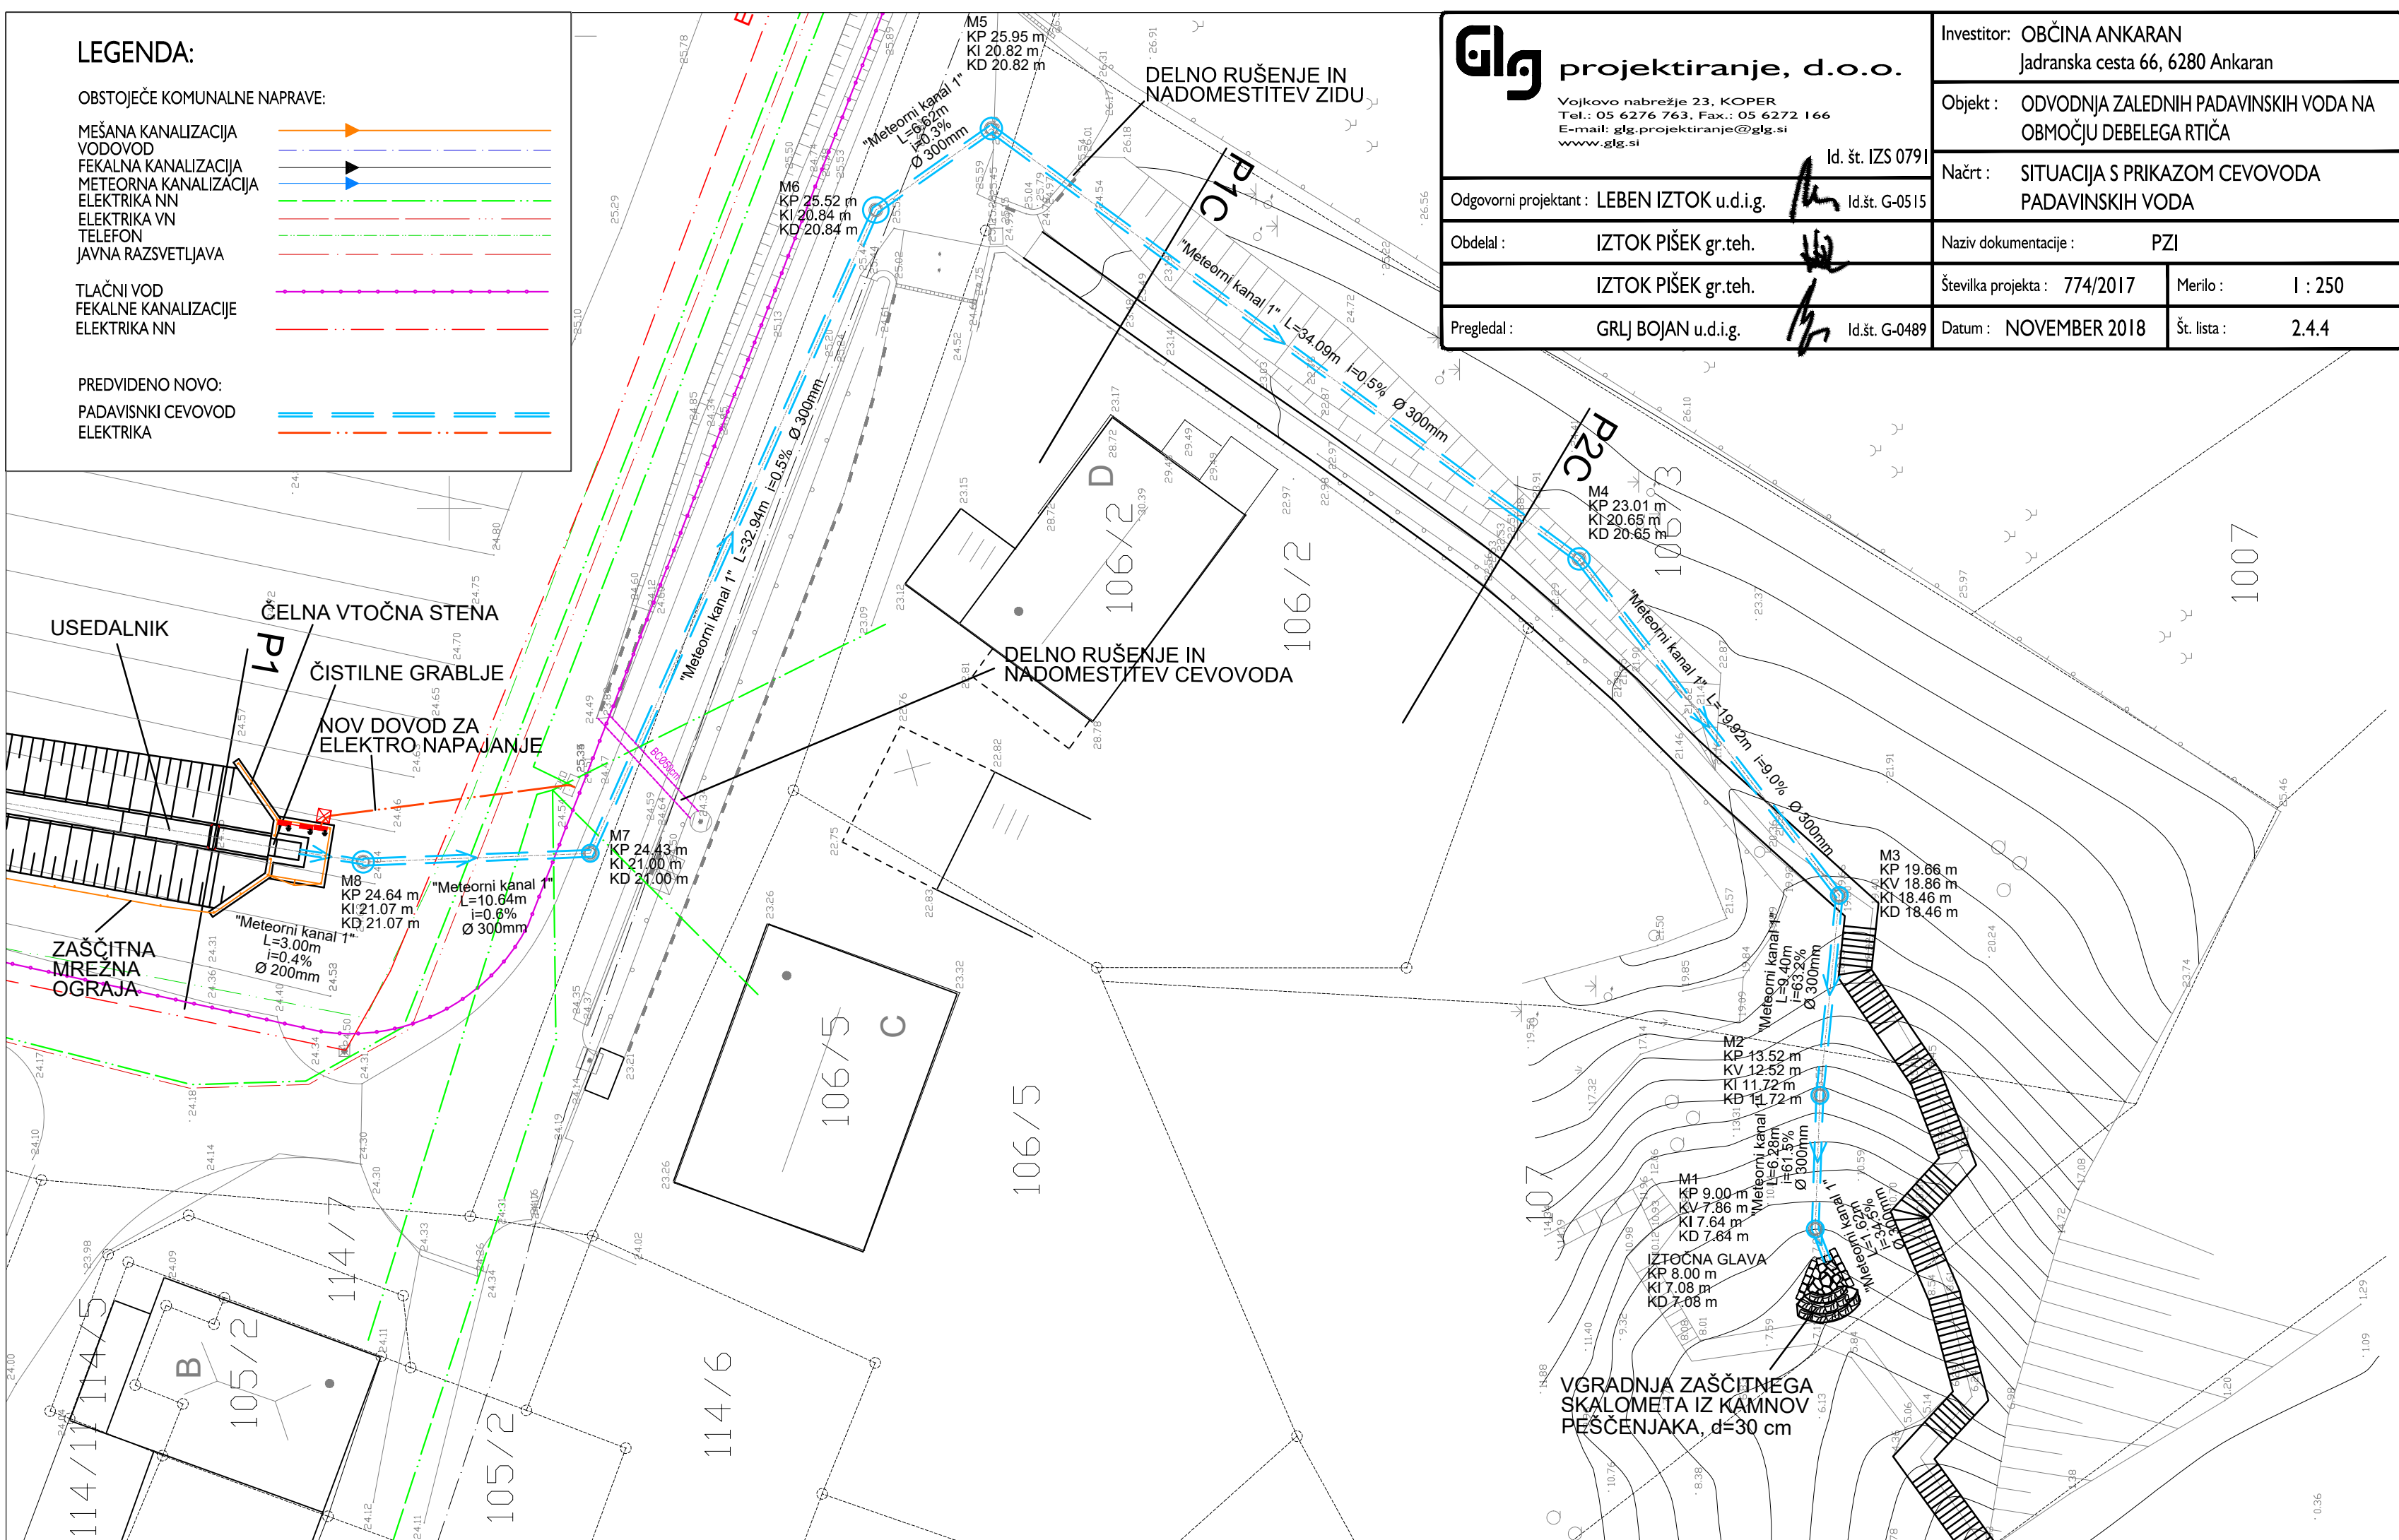

glg projektiranje, d.o.o. Vojkovo nabrežje 23, KOPER Tel.: 05 6276 763, Fax: 05 6272 166 E-mail: glg.projektiranje@glg.si www.glg.si	
Investitor:	OBČINA ANKARAN Jadranska cesta 66, 6280 Ankaran
Objekt:	ODVODNJA ZAELEDNIH PADAVISNIH VODA NA OBMOČJU DEBELEGA RTIČA
Načrt:	SITUACIJA S PRIKAZOM CEVOVODA PADAVISNIH VODA
Obdelal:	IZTOK PIŠEK gr.teh. Id.št. G-0515
Pregledal:	GR LJ BOJAN u.d.i.g. Id.št. G-0489
Naziv dokumentacije:	PZI
Številka projekta:	774/2017
Merilo:	1 : 250
Datum:	NOVEMBER 2018
Št. lista:	2.4.4


LEGENDA:

OBSTOJEČE KOMUNALNE NAPRAVE:

- MEŠANA KANALIZACIJA VODOVOD
- FEKALNA KANALIZACIJA
- METEORNA KANALIZACIJA
- ELEKTRIKA NN
- ELEKTRIKA VN
- TELEFON
- JAVNA RAZSVETLJAVA

- TLAČNI VOD
- FEKALNE KANALIZACIJE
- ELEKTRIKA NN

- PREDVIDENO NOVO:
- PADAVISNI CEVOVOD
 - ELEKTRIKA

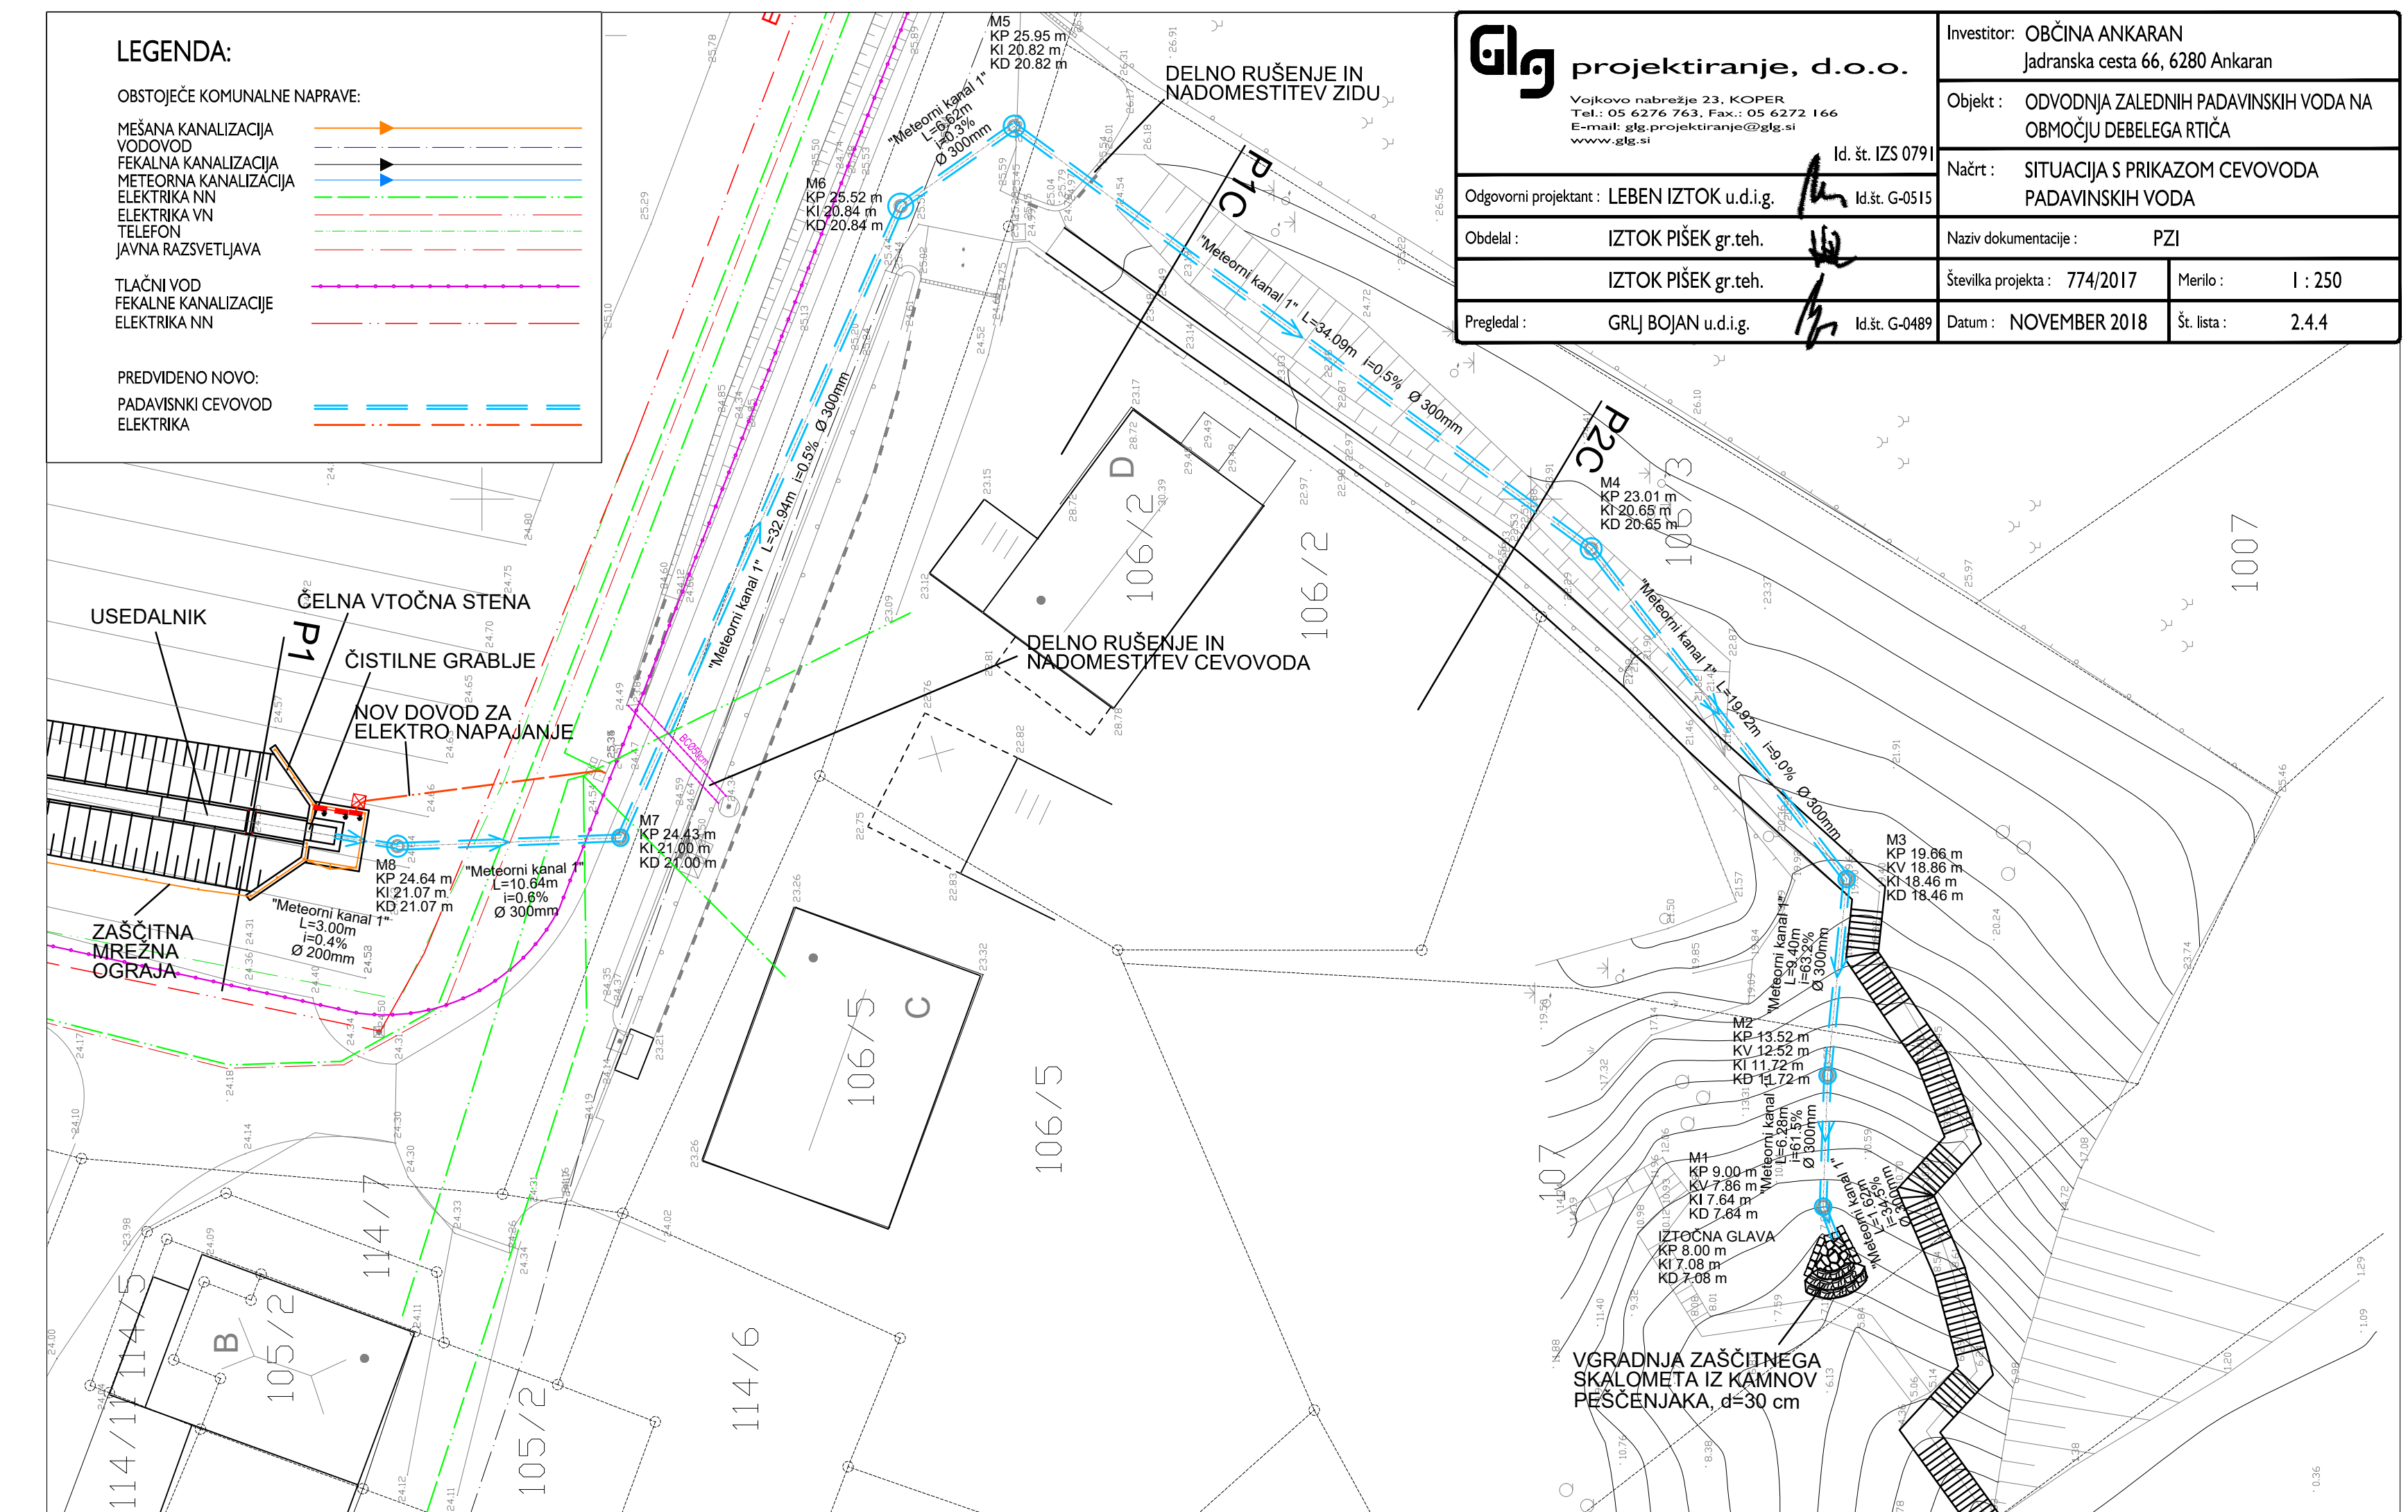

glg projektiranje, d.o.o. Vojkovo nabrežje 23, KOPER Tel.: 05 6276 763, Fax: 05 6272 166 E-mail: glg.projektiranje@glg.si www.glg.si	
Investitor:	OBČINA ANKARAN Jadranska cesta 66, 6280 Ankaran
Objekt:	ODVODNJA ZAELEDNIH PADAVISNIH VODA NA OBMOČJU DEBELEGA RTIČA
Načrt:	SITUACIJA S PRIKAZOM CEVOVODA PADAVISNIH VODA
Obdelal:	IZTOK PIŠEK gr.teh. Id.št. G-0515
Pregledal:	GR LJ BOJAN u.d.i.g. Id.št. G-0489
Naziv dokumentacije:	PZI
Številka projekta:	774/2017
Merilo:	1 : 250
Datum:	NOVEMBER 2018
Št. lista:	2.4.4