


S:\Uporabniki\karim\1_KOPER\OPPN Nad Dolinsko_neprofitna gradnja\SPREMEMBE 2018\OSNUTEK\Ureditvena situacija.dwg

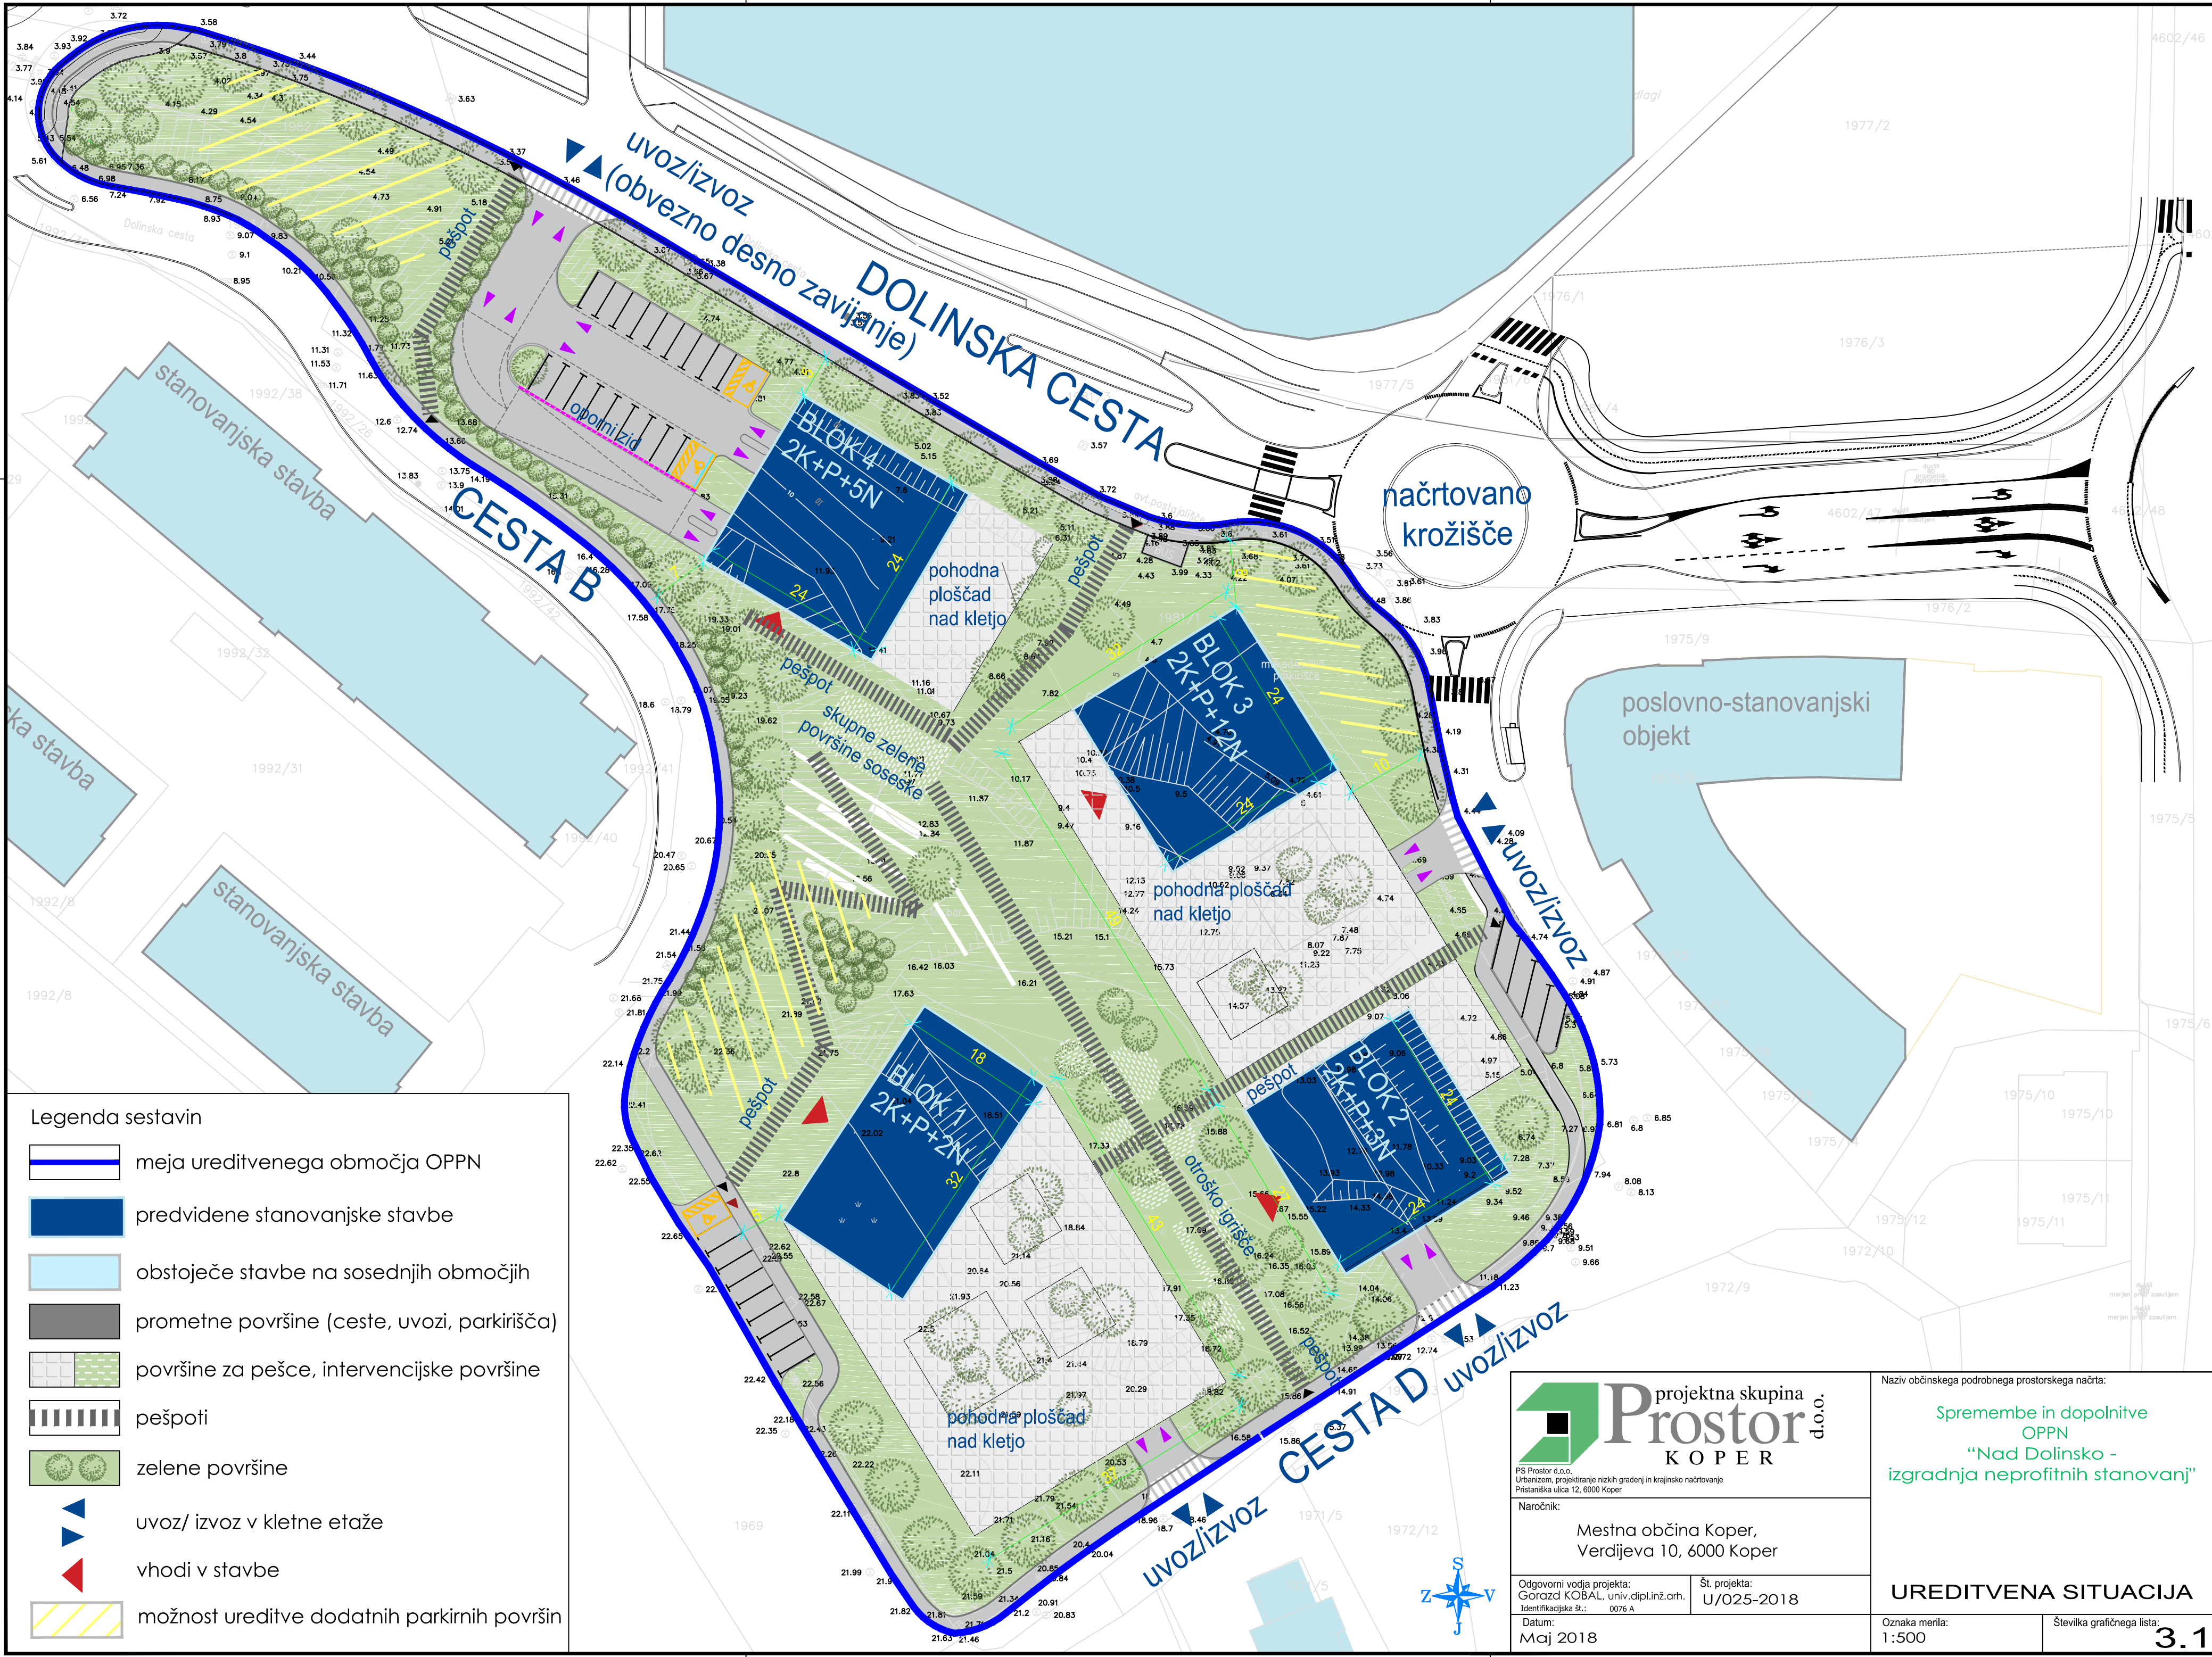

Legenda sestavin

meja ureditvenega območja OPPN

predvidene stanovanjske stavbe

obstoječe stavbe na sosednjih območjih

prometne površine (ceste, uvozi, parkirišča)

površine za pešce, intervencijske površine

pešpoti

zelene površine

uvoz/ izvoz v kletne etaže

vhodi v stavbe

možnost ureditve dodatnih parkirnih površin

projektna skupina
Prostor d.o.o.
KOPER

PS Prostor d.o.o.
Urbanizem, projektiranje nizkih gradenj in krajinsko načrtovanje
Pristaniška ulica 12, 6000 Koper

Naročnik:

Mestna občina Koper,
Verdijeva 10, 6000 Koper

Odgovorni vodja projekta:
Gorazd KOBAL, univ.dipl.inž.arh.
Identifikacijska št.: 0076 A

Datum:
Maj 2018

Št. projekta:
U/025-2018

Naziv občinskega podrobnega prostorskega načrta:

Spremembe in dopolnitve
OPPN
"Nad Dolinsko -
izgradnja neprofitnih stanovanj"

UREDITVENA SITUACIJA

Oznaka merila:
1:500

Številka grafičnega lista:
3.1